

OGRODY KRÓLOWEJ BONY - ETAP V


UL. ZYGMUNTA STAREGO

6 45 4

PIĘTRO NR LOKALU ILOŚĆ POKOI

ZESTAWIENIE POMIESZCZEŃ



1. KORYTARZ	17.34 m ²
2. ŁAZIENKA	6.39 m ²
3. WC	1.57 m ²
4. ŁAZIENKA 2	4.94 m ²
5. SALON Z ANEKSEM	30.50 m ²
6. SYPIALNIA 1	16.57 m ²
7. SYPIALNIA 2	10.87 m ²
8. SYPIALNIA 3	20.22 m ²
	108.40 m²
9. TARAS	41.77 m ²

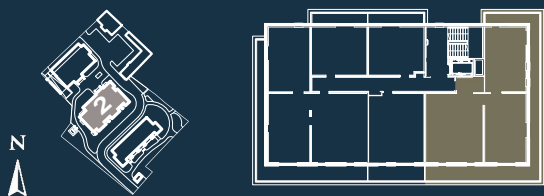

- KARTA MA CHARAKTER POGŁĄDOWY, NIE STANOWI OFERTY HANDLOWEJ W ROZUMIENIU KODEKSU CYWILNEGO I NIE MOŻE SŁUŻYĆ JAKO DOKUMENTACJA WYKONAWCZA PRZY REALIZACJI MIESZKANIA.
- WSZYSTKIE WYMIARY PODANE SĄ W STANIE SUROWYM.
- POWIERZCHNIE OBLICZANE SĄ WEDŁUG NORMY PN-ISO 9836.

RADAN[®]

RADAN DEWELOPER 2 SP. Z O.O.
UL. BOJKOWSKA 59C, 44-100 GLIWICE
TEL.: +48 32 338 08 00
EMAIL: RADAN@RADAN.COM.PL
WWW.RADAN.COM.PL

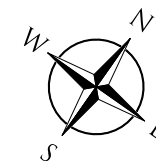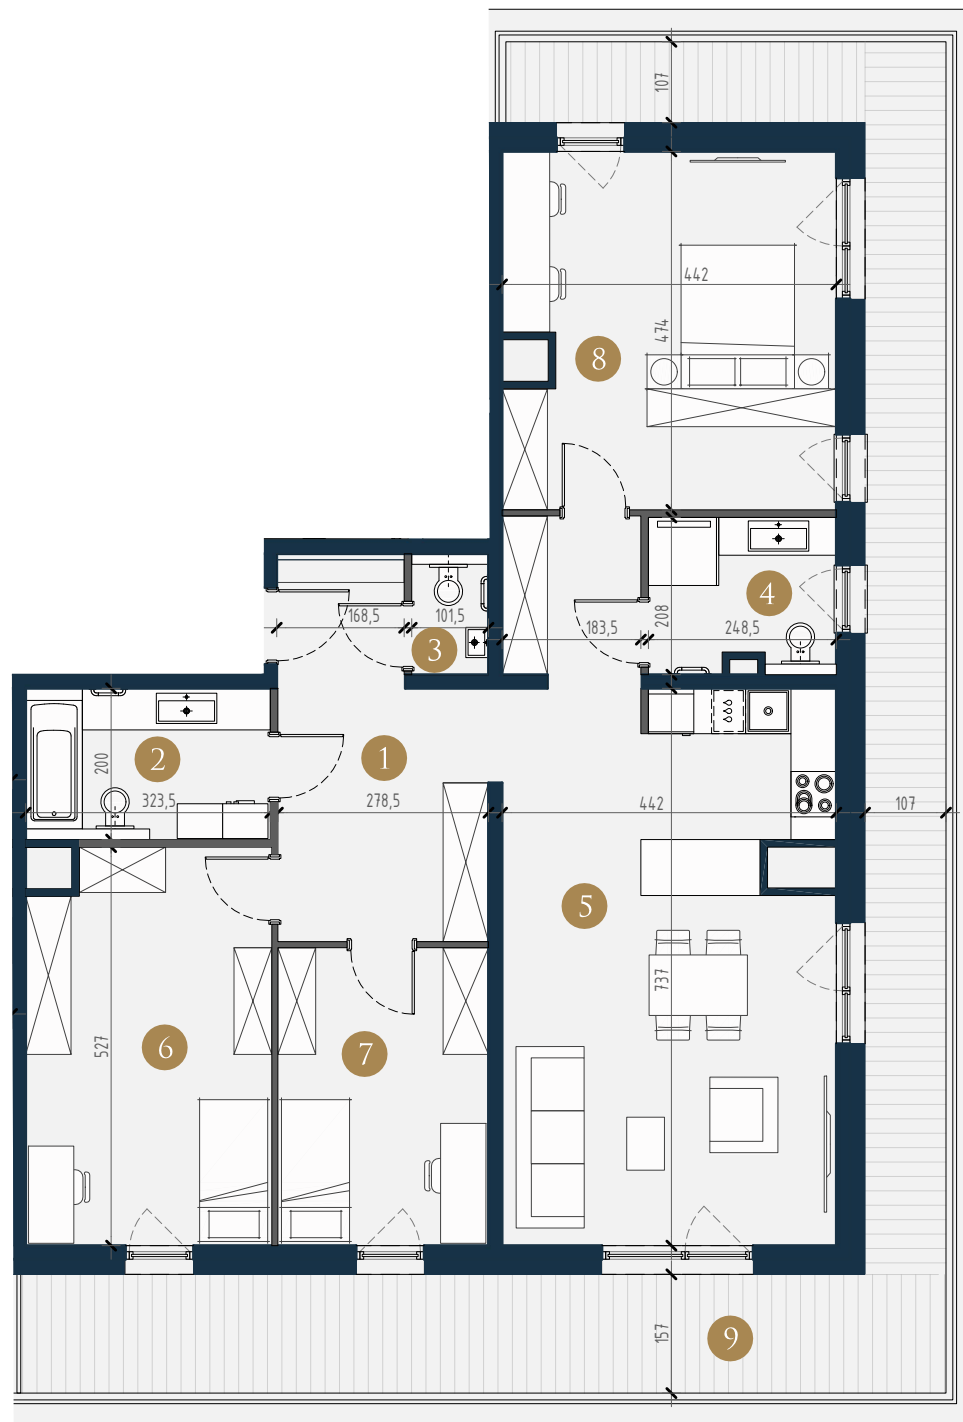

0 1 2M